



전기자전거 보관소 (컨테이너 TYPE)	
천장	40X40@450X600 목재틀/ T=12 내수합판, T=9 MDF합판 위 인테리어필름지마감 (방염)
벽체	40X40@450X600 목재틀 / [창호주위 : 40X40 각관] T=12 내수합판, T=9 MDF합판 위 인테리어필름지마감 (방염)
바닥	40X40@450X600 각관/ T=4.5 세크랄판 깔기

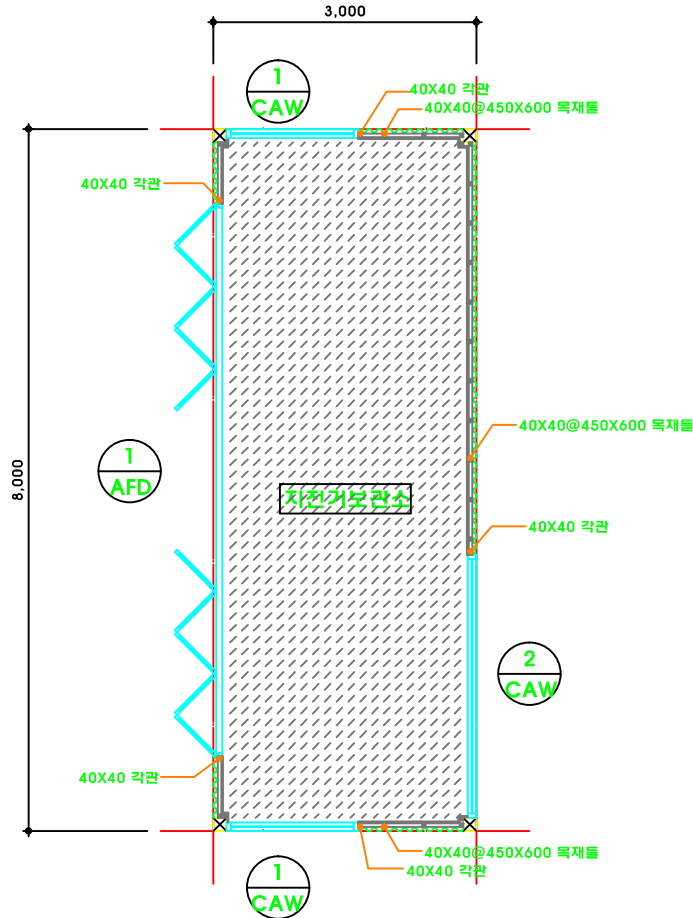


자전거보관소 평면도
SCALE : 1 / 60

영 태

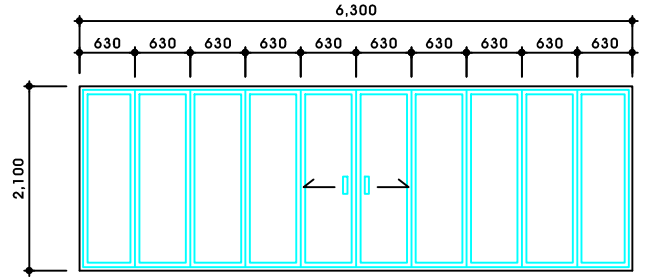


명 칭	70MM 알루미늄 골당도어 / 불소수지도장
유리및마감	5 5MM 강화유리
철물	AFD 부속철물일체
개소및위치	1EA 자전거보관소

영 태

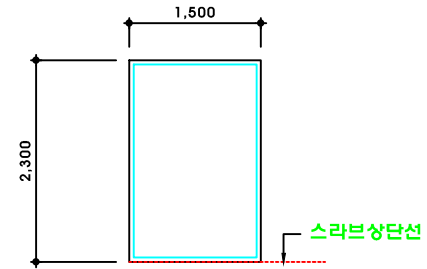

명 칭	70MM 갈라알루미늄 고정창 / 불소수지도장
유리및마감	1 16MM 복층유리
철물	CAW 부속철물일체
개소및위치	2EA 자전거보관소

영 태

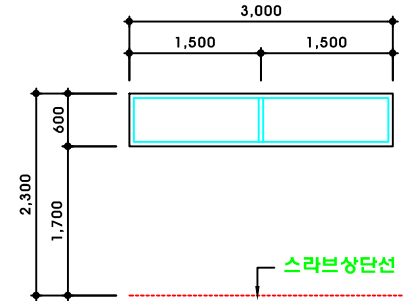

명 칭	70MM 갈라알루미늄 고정창 / 불소수지도장
유리및마감	2 16MM 복층유리
철물	CAW 부속철물일체
개소및위치	1EA 자전거보관소

PROJECT NO
사업번호

PROJECT TITEL
구 사 명

NOTE
기 사

ARCH.DESIGNED BY
건축 설계

STRUCT.DESIGNED BY
구조 설계

MECH.DESIGNED BY
설비 설계

ELEC.DESIGNED BY
전기 설계

DRAWN BY
제도

DESIGNED BY
설계

CHECKED BY
설사

APPROVED BY
승인

SCALE
축척

DATE
일자

NAME OF DRAWING
도면명

자전거보관소 평면도 및
창호도

DRAWING NO
도면번호

A - 601

SHEET NO
원면번호

601



고영환 건축사사무소


건축사 고영환

TEL : (064) 702-6840


FAX : (064) 702-6841

E-mail : us840@naver.com

이메일주소 : us840

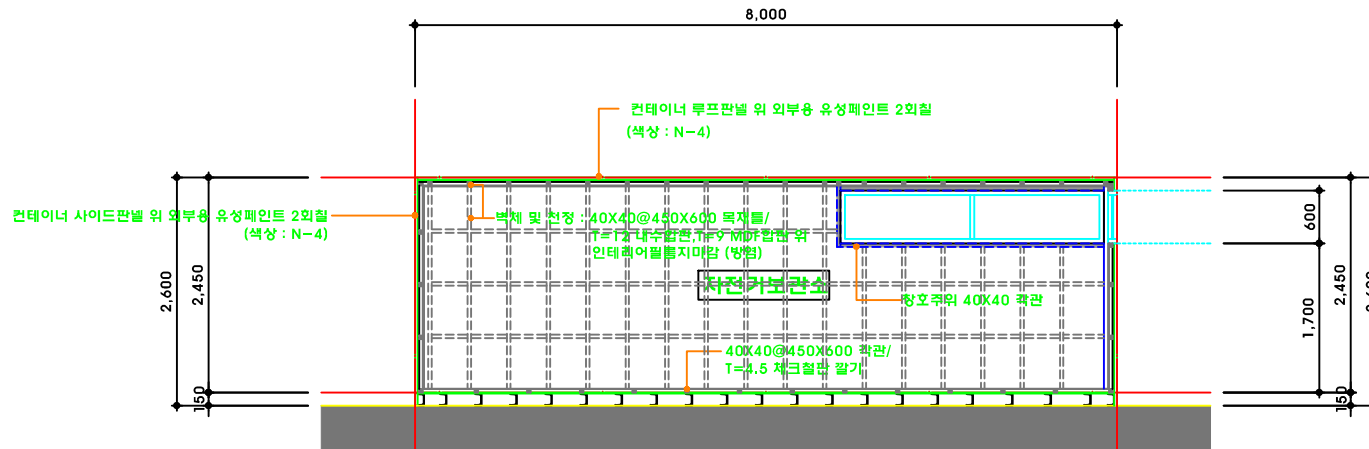


횡단면도 (자전거보관소)
SCALE : 1 / 60

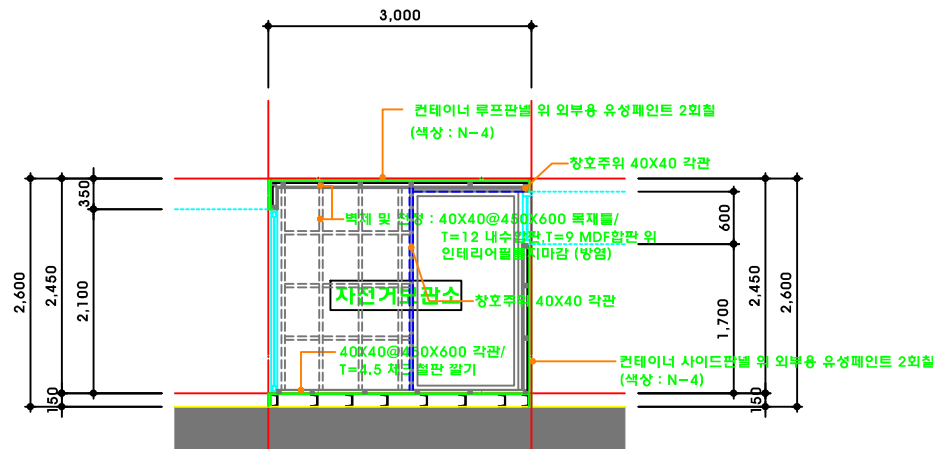


중단면도 (자전거보관소)
SCALE : 1 / 60


PROJECT NO 사업번호
PROJECT TITEL 공사명
NOTE 기타
ARCH.DESIGNED BY 건축설계
STRUCT.DESIGNED BY 구조설계
MECH.DESIGNED BY 설비설계
ELEC.DESIGNED BY 전기설계
DRAWN BY 제도
DESIGNED BY 설계
CHECKED BY 심사
APPROVED BY 승인
SCALE 축척
DATE 일자
NAME OF DRAWING 도면명 자전거보관소 중, 횡 단면도
DRAWING NO 도면번호 A-603
SHEET NO 원면번호 603
 YOUNG Architectural Firm 교영환 건축사사무소 건축사 교영환 TEL : (064) 702-6840 FAX : (064) 702-6841 e-mail : u5840@naver.com 이메일주소 : u5840

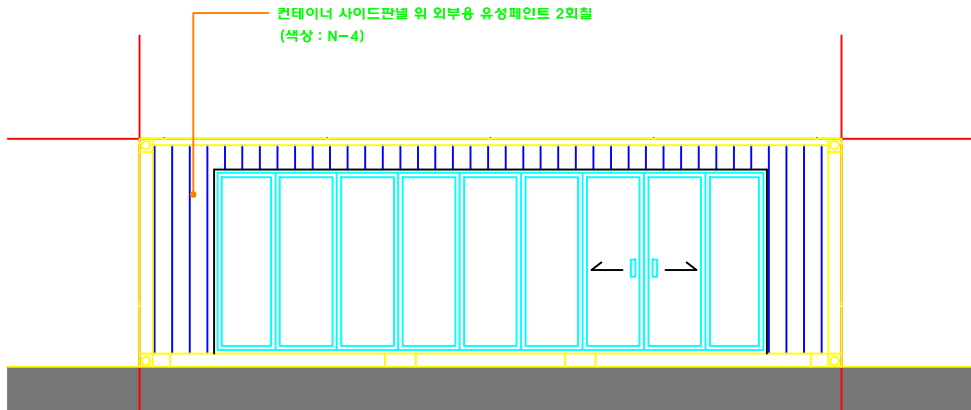


정면도 (자전거보관소)
SCALE : 1 / 60

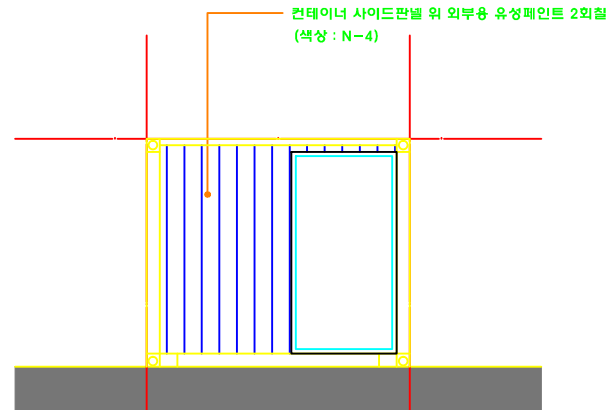


좌측면도 (자전거보관소)
SCALE : 1 / 60

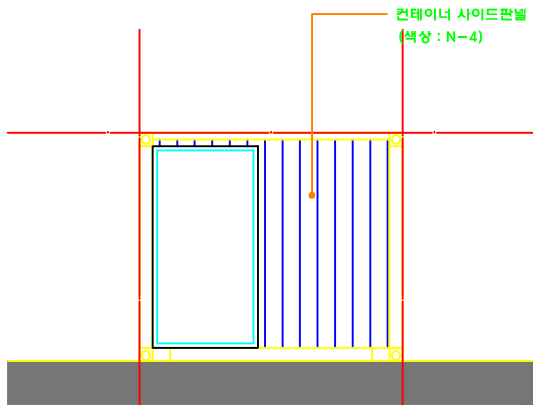

우측면도 (자전거보관소)
SCALE : 1 / 60

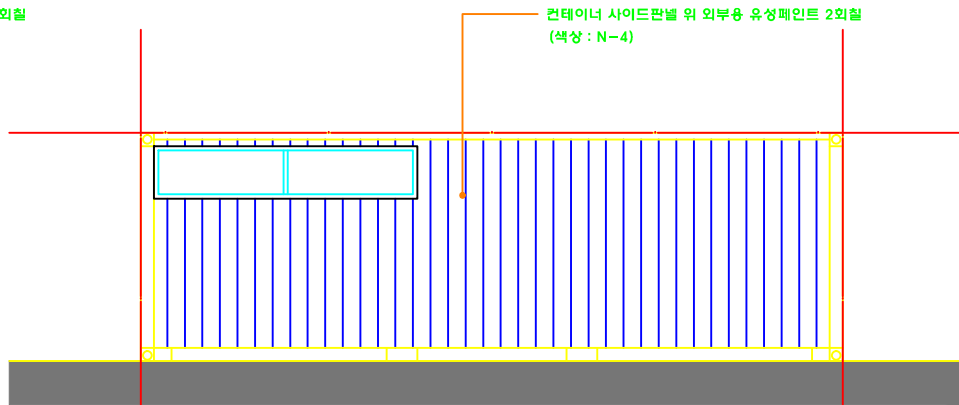

배면도 (자전거보관소)
SCALE : 1 / 60

PROJECT NO 사업번호
PROJECT TITLE 구 사 명
NOTE 기 사
ARCH.DESIGNED BY 건축 설계
STRUCT.DESIGNED BY 구조 설계
MECH.DESIGNED BY 설비 설계
ELEC.DESIGNED BY 전기 설계
DRAWN BY 제도
DESIGNED BY 설계
CHECKED BY 심사
APPROVED BY 승인
SCALE 축척
DATE 일자
NAME OF DRAWING 도면명 자전거보관소 입면도
DRAWING NO 도면번호 A 602
SHEET NO 원면번호 602
 YOUNG Architectural Firm 교영환 건축사사무소 건축사 교영환 TEL : (064) 702-6840 FAX : (064) 702-6841 E-mail : u5840@naver.com 이마트ID: u5840