

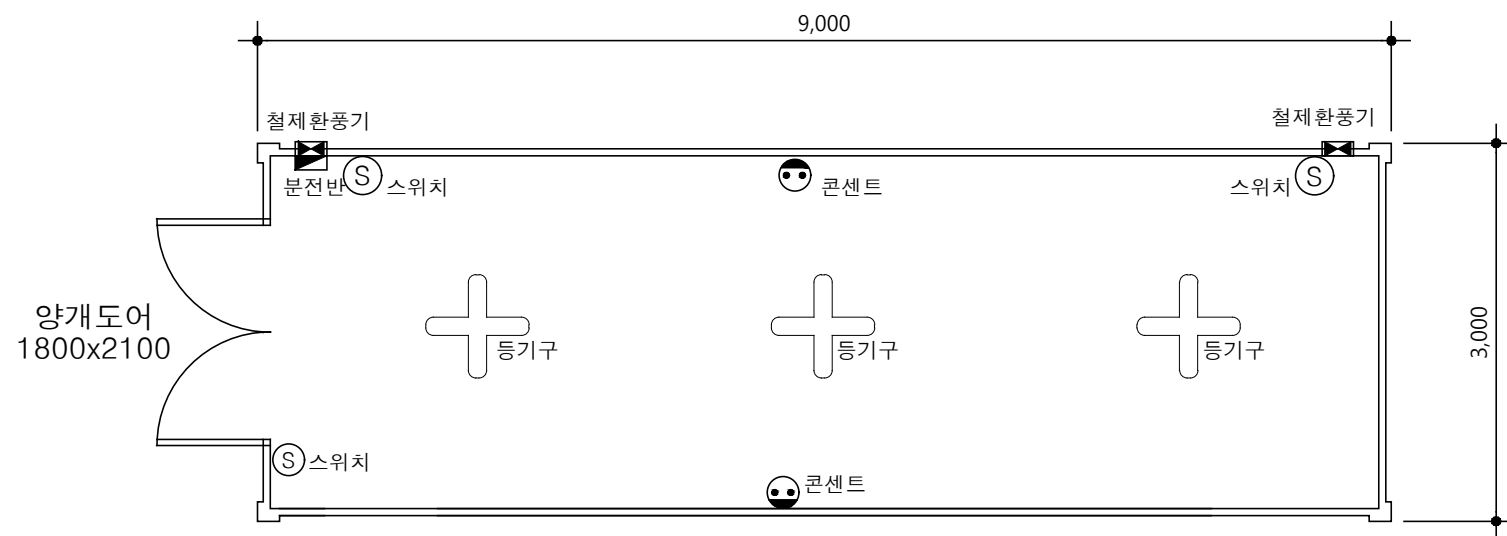
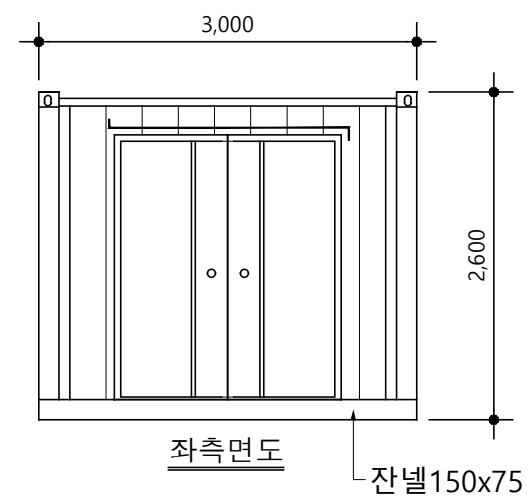
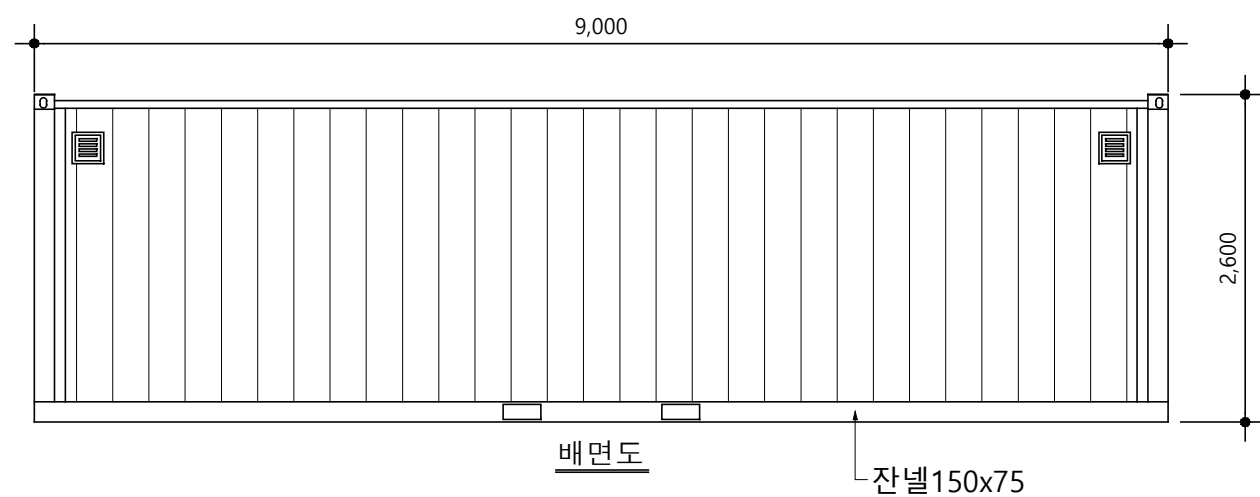


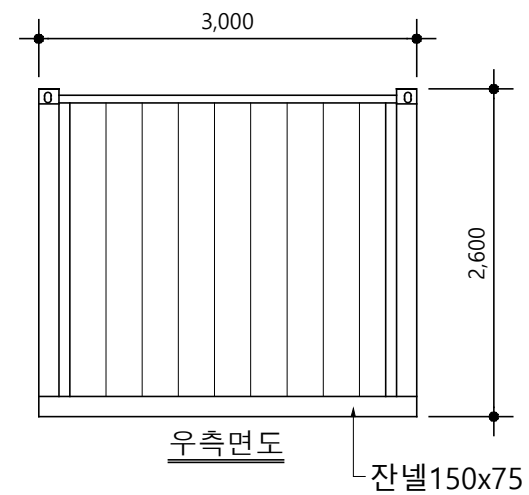


평면도


* 접지선시공
* CD전선관(난연)

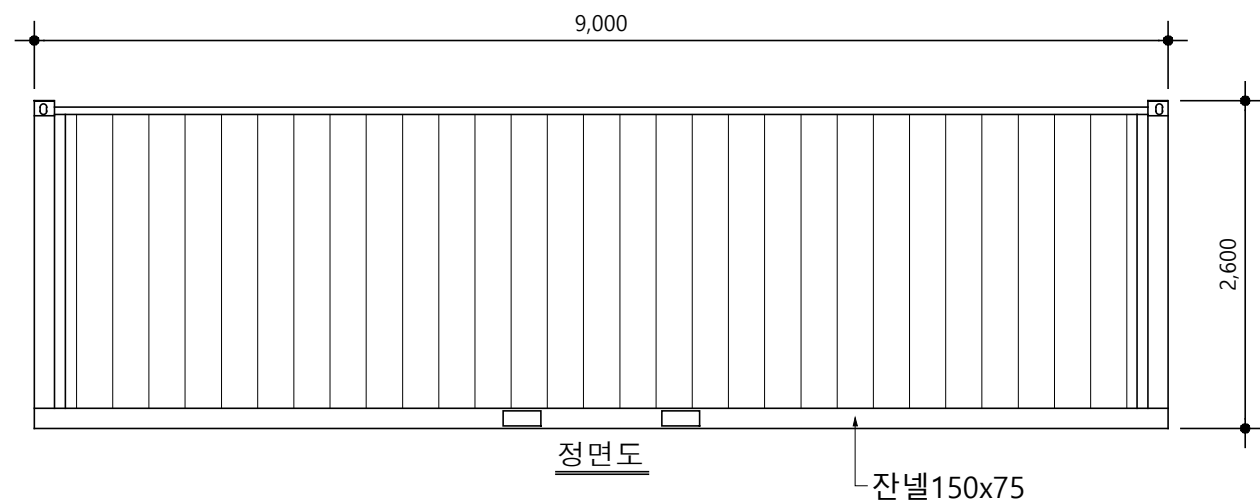


1. ROOF DETAIL

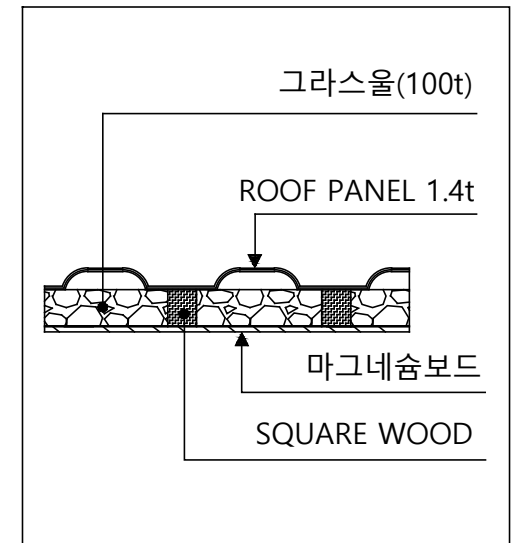

2. SIDE DETAIL

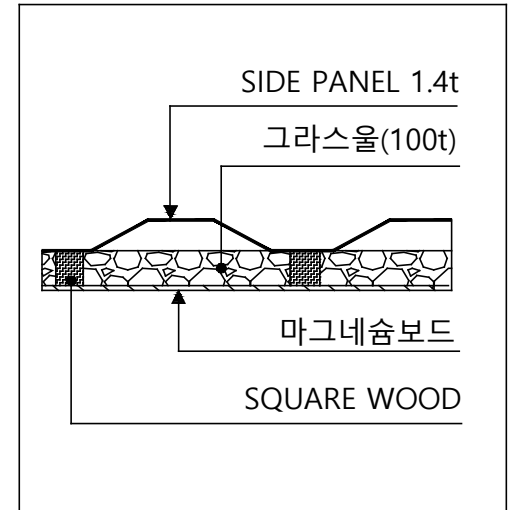

3. FLOOR DETAIL

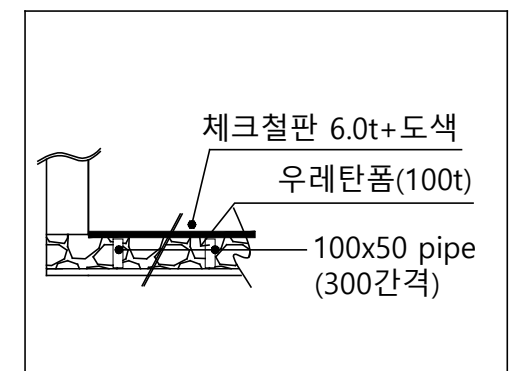

국 방 시 설 본 부
경기남부시설단

공사명
61기보여단 리튬전지 저장시설 신축
(컨테이너형 - 27m²)

회사명
두경건축사사무소
TEL) 031-755-5049 FAX) 070-4063-5048
경기도 성남시 분당구 서원로 210번길 1, 405호

도면명
컨테이너 상세도

축척
A1: 1 / 30
A3: 1 / 60
일자
2021. 09.

제도
유 영 근
설계
유 영 근

책임
기술
사

책임
건축
사

감
독

승
인

특이사항

도면번호
A - 10 - 003
일련번호